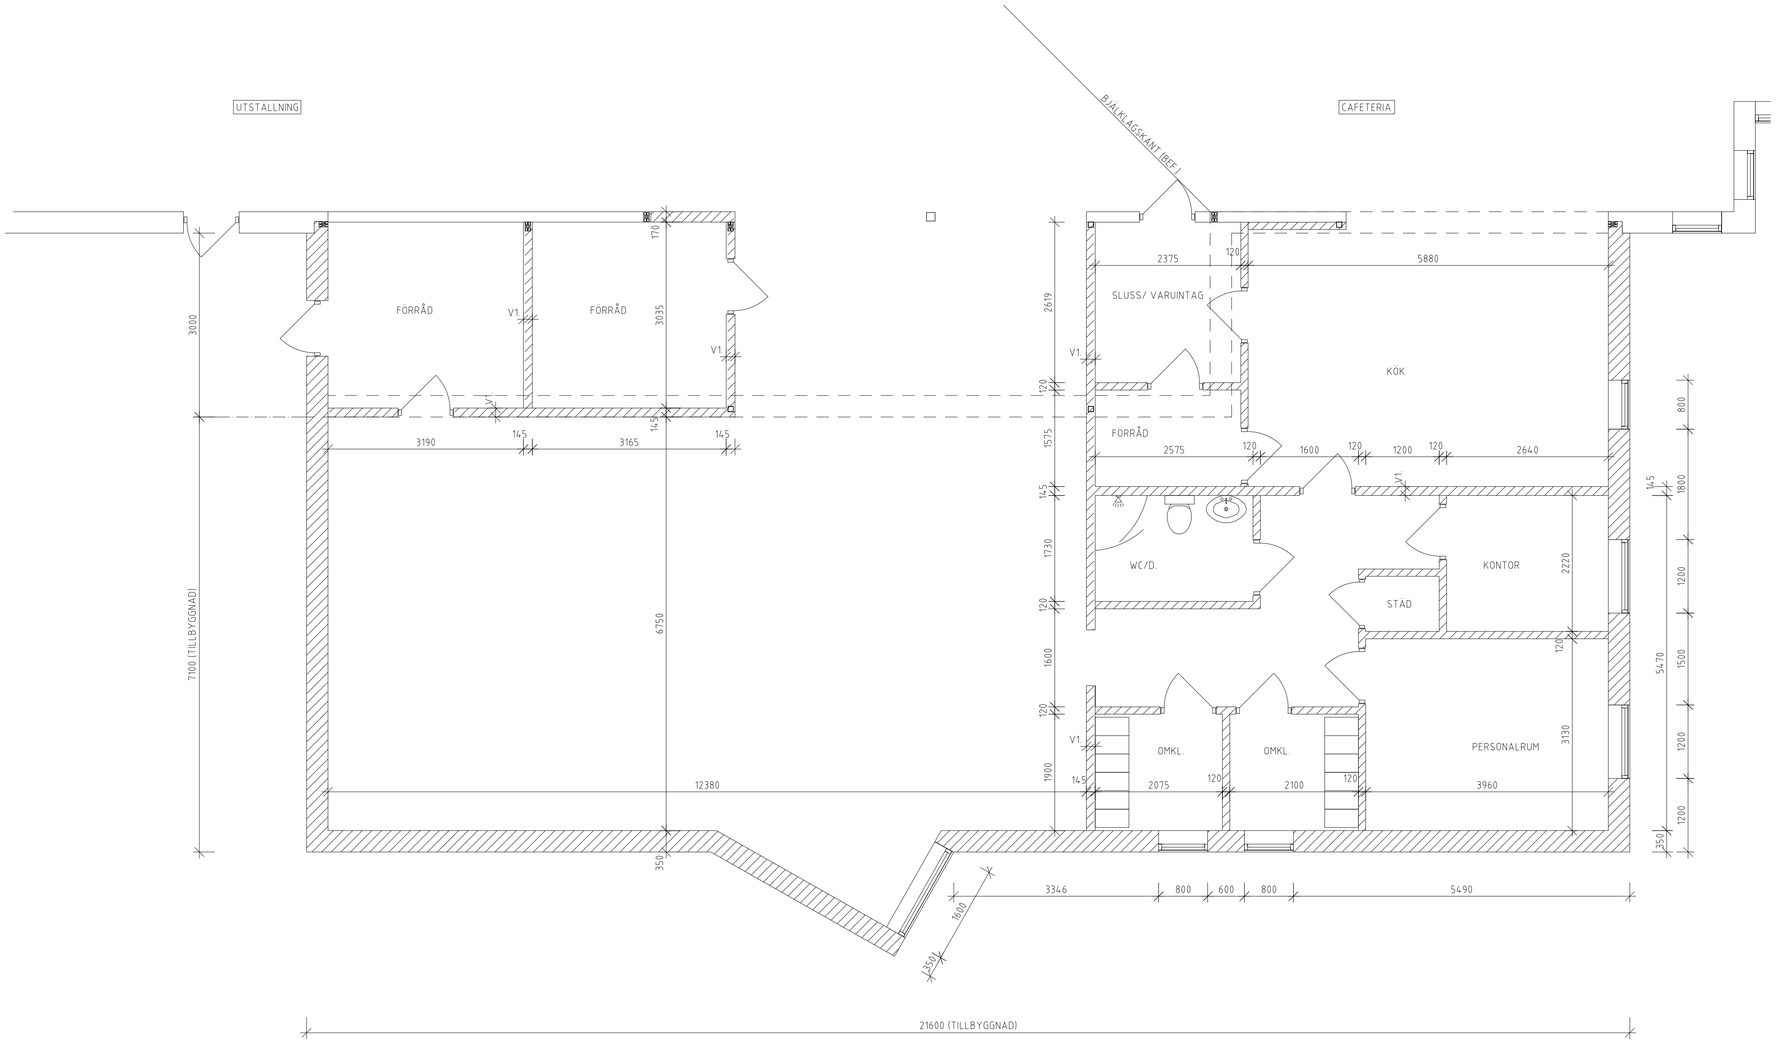

=BEF. VÄGG
=BEF. VÄGG RIVES
=NYBYGGNAD

V1:
2x13 MM. GIPS
45x95 C24 s450
95 MM. MIN.-ULL
2x13 MM. GIPS

ÖVRIGA VÄGGAR:
2x13 MM. GIPS
45x70 s450
70 MM. MIN.-ULL
2x13 MM. GIPS

BET	ANT	ÄNDRINGEN AVSER	SIGN	DATUM

BYGGHANDLING

GETTERÖN, VARBERG

NATURCENTRUM

TILLBYGGNAD

MW BYGGTEKNISKA AB
•KONSTRUKTION • KVALITETSANSVAR
•GEOTEKNIK • PROJ– OCH BYGGLEDN.
Bäckgatan 36 432 44 VARBERG
Telefon 0340–678020 Telefax 0340–80972
E–post: info@mwbygg.se

UPPDRAG NR	RITAD AV	HANDLÄGGARE
11160	M. Nylin	D. Strandberg
VARBERG	ANSVARIG	
2012-01-02	Dag Strandberg	

PLAN

SKALA	NUMMER	BET
1:100 (A3) 1:50 (A1)	A 01	

0 1 2 3 4 5 m

XREF
LAGER: SB11

PLOT: 2012-01-02 11:46 G:\MWPROJ\-11\11160\A\A-MODPOI.DWG MANNE NYLIN